


# Piano Regolatore Generale del Comune di Murlo

Dott. Arch. Manlio Summer  
LdP Progetti GIS S.r.l.  
Dott. Geol. Massimo Marrocchesi

progettista responsabile  
rilievi nuclei e case sparse  
informatizzazione del Regolamento Urbanistico  
geologo

Il responsabile del procedimento: Geom. Piero Moriciani  
Il garante della comunicazione: Dott. Rossano Mancusi  
Il Sindaco: Antonio Loia

Settembre 2005  
versione aggiornata con controdeduzioni

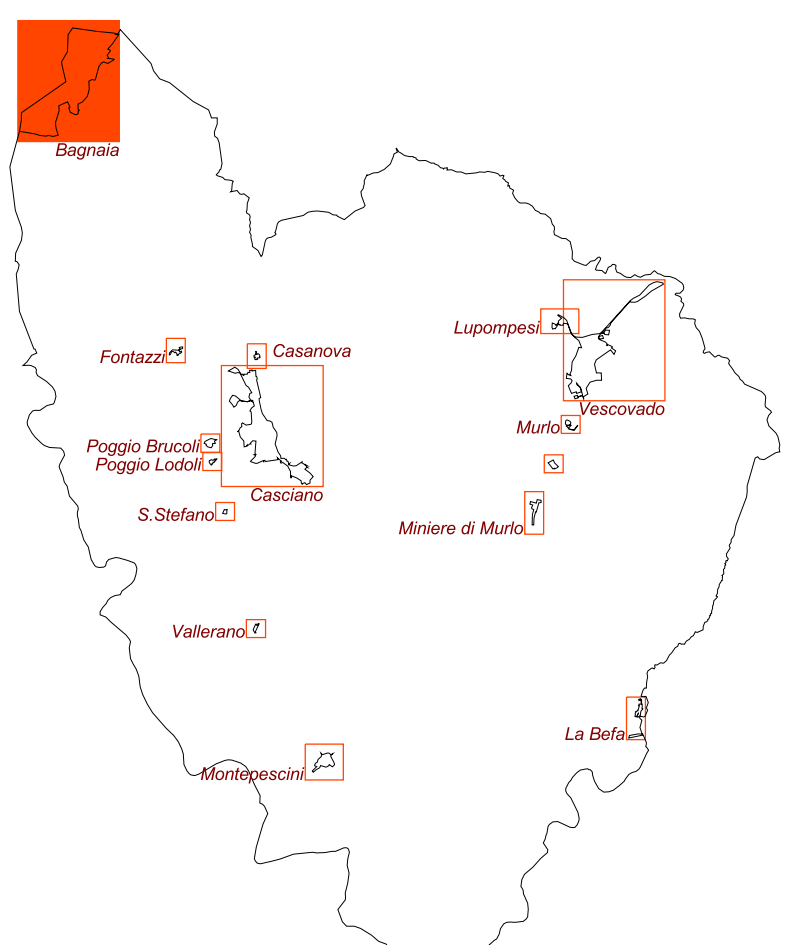

Tav. a3 · Bagnaia  
scala 1:2000

## Usi del suolo e modalità di intervento

<b>ZONE TERRITORIALI OMOGENEE</b> (TITOLO III)	
A	Agglomerati urbani che investono carattere storico e di particolare pregio ambientale
B	Zone edificate diverse dalle zone A
B0	Zone B totalmente edificate
B1	Zone B parzialmente edificate
C	Zone destinate a nuovi complessi insediativi
D	Zone destinate ad insediamenti industriali, artigianali e commerciali
E	Zone destinate ad usi agricoli
F	Zone destinate ad attrezzature ed impianti di interesse generale
<b>DESTINAZIONI D'USO ESCLUSIVO</b> (TITOLO IV)	
T	Attività terziarie:
T1	attività ricettive e pubblici esercizi
T2	villaggi turistici e campeggi
M	Infrastrutture e attrezzature della mobilità:
Mb	parcheggi coperti
Mc	parcheggi scoperti
Md	distributori di carburanti
S	Servizi e attrezzature di uso pubblico:
Sp	servizi pubblici ed attrezzature urbane
Si	servizi per l'istruzione di base
Sc	servizi cimiteriali
Sf	attrezzature ferroviarie
Kr	carline comunali
V	Spazi scoperti a verde:
Va	verde pubblico e impianti sportivi
Vp	verde privato
Vsp(V)	verde sportivo privato: campo di golf
Vsp(O)	verde sportivo privato: maneggio
Vr	verde arborato di rispetto
Vs	verde di rispetto stradale
P	Spazi scoperti di uso pubblico pavimentati:
Pz	piazze
Pp	percorsi pedonali
<b>INTERVENTI SUL PATRIMONIO EDILIZIO ESISTENTE</b> (TITOLO V)	
re	aree da sottoporre ad interventi di restauro
cs1	aree da sottoporre ad interventi di conservazione tipo uno
cs2	aree da sottoporre ad interventi di conservazione tipo due
rq0	aree da sottoporre ad interventi di riqualificazione tipo zero
rq1	aree da sottoporre ad interventi di riqualificazione tipo uno
rq2	aree da sottoporre ad interventi di riqualificazione tipo due
rq3	aree da sottoporre ad interventi di riqualificazione tipo tre
<b>INTERVENTI DI TRASFORMAZIONE</b> (TITOLO VI)	
SDI, E, E1, E2	Unità minime di intervento degli schemi direttore da realizzare tramite piani attuativi
PA, L, CA	Piani attuativi vigenti
PA, F	Piani attuativi previsti su aree PoF confermate
PA, D	Piani attuativi previsti su aree individuate dal R.U.
<b>ALTRE INDICAZIONI</b>	
(linea grigia)	strade
(linea tratteggiata)	piste ciclabili
(linea punteggiata)	perimetro UTOE

