


Piano Regolatore Generale del Comune di Murlo

Dott. Arch. Manlio Summer
LdP Progetti GIS S.r.l. progettista responsabile
Dott. Geol. Massimo Marrocchiesi informatizzazione del Regolamento Urbanistico
geologo

Il responsabile del procedimento: Geom. Piero Moriciani
Il garante della comunicazione: Dott. Rossano Mancusi
Il Sindaco: Antonio Loia
Settembre 2005
versione aggiornata con controdeduzioni

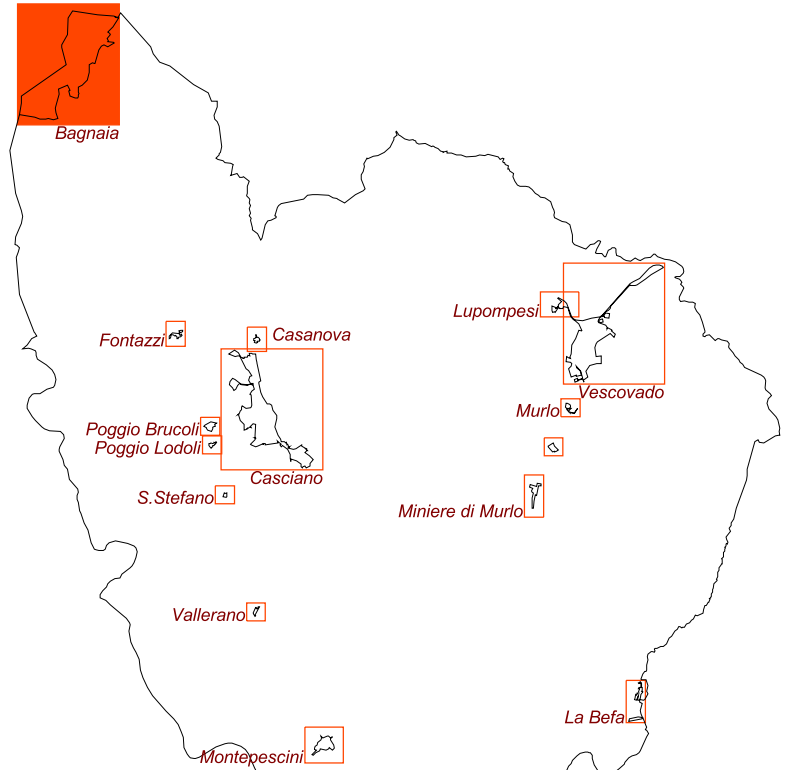

Tav. c3 · Bagnaia
scala 1:2000
Carta della fattibilità geologica
(ai sensi della DCR 94/85)

	Are in classe di fattibilità geologica 1
	Are in classe di fattibilità geologica 2
	Are in classe di fattibilità geologica 3
	Are in classe di fattibilità geologica 4
	Are già classificate nel precedente PdP

	ZONE TERRITORIALI OMOGENEE (TITOLO III)
	Agglomerati urbani che rivestono carattere storico e di particolare pregio ambientale
	Zone edificate diverse dalle zone A
	Zone B totalmente edificate
	Zone B parzialmente edificate
	Zone destinate a nuovi complessi insediativi
	Zone destinate ad insediamenti industriali, artigianali e commerciali
	Zone destinate ad usi agricoli
	Zone destinate ad attrezzature ed impianti di interesse generale

	DESTINAZIONI D'USO ESCLUSIVO (TITOLO IV)
	Attività terziarie:
	Infrastrutture e attrezzature della mobilità:
	Servizi e attrezzature di uso pubblico:
	Spazi scoperti a verde:
	Spazi scoperti di uso pubblico pavimentati:

	INTERVENTI SUL PATRIMONIO EDILIZIO ESISTENTE (TITOLO V)
	aree da sottoporre ad interventi di restauro
	aree da sottoporre ad interventi di conservazione tipo uno
	aree da sottoporre ad interventi di conservazione tipo due
	aree da sottoporre ad interventi di riqualificazione tipo zero
	aree da sottoporre ad interventi di riqualificazione tipo uno
	aree da sottoporre ad interventi di riqualificazione tipo due
	aree da sottoporre ad interventi di riqualificazione tipo tre

	INTERVENTI DI TRASFORMAZIONE (TITOLO VI)
	Unità minime di intervento degli schemi direttore da realizzare tramite piani attuativi
	Piani attuativi vigenti
	Piani attuativi previsti su aree PdP conformate
	Piani attuativi previsti su aree individuate dal R.U.

	ALTRE INDICAZIONI
	strade
	piste ciclabili
	perimetro LTOE

